

Prefeitura Municipal de

SANHARÓ

A nossa força vem do povo

Prefeitura Municipal de Sanharó

Gabinete do Prefeito

CNPJ: 11.044.906/0001/24

Publicado no Diário Oficial dos Municípios em 15/09/2025

Código Identificador nº D376D7F8

Lei nº 475/2025

12 de setembro de 2025.

DISPÕE SOBRE A DENOMINAÇÃO DE RUAS DO
BAIRRO ESPLENDOR, LOTEAMENTO BELO
MONTE.

O PREFEITO DO MUNICÍPIO DE SANHARÓ, Estado de Pernambuco, no uso de suas atribuições legais, faz saber que a Câmara Municipal de Vereadores apresentou e aprovou Proposição, a qual EU sanciono a seguinte Lei:

Art. 1º - As Ruas Projetadas no Bairro Esplendor, conforme planta em anexo, passam a ter as seguintes denominações:

Rua Projetada 01: Rua Ademar Lourenço da Silva, (Demá da Padaria);

Rua Projetada 02: Rua Rita de Cássia da Silva Ferreira;


Rua Projetada 03: José da Naide da Silva;

Rua Projetada 04: Rua Professora Ana Lúcia;

Art. 2º - Esta Lei entra em vigor na data de sua publicação.

Art. 3º - Revogam-se as disposições em contrário, em especial revoga a Lei 265/2018.

Sanharó, 12 de setembro de 2025.

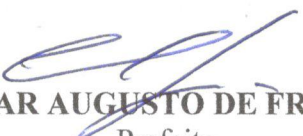
CÉSAR AUGUSTO DE FREITAS
Prefeito

Rua Major Sátiro, 219, Centro, CEP: 55250-000, Sanharó - PE

CNPJ: 11.044.906/0001/24


(87) 3836-1156




Propriedade do Sr. José Naide da Silva

Propriedade do Sr. José Naide da Silva

Bairro Esplendor

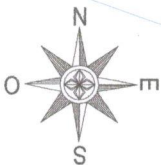

Rua Cordulina Magalhães Couto

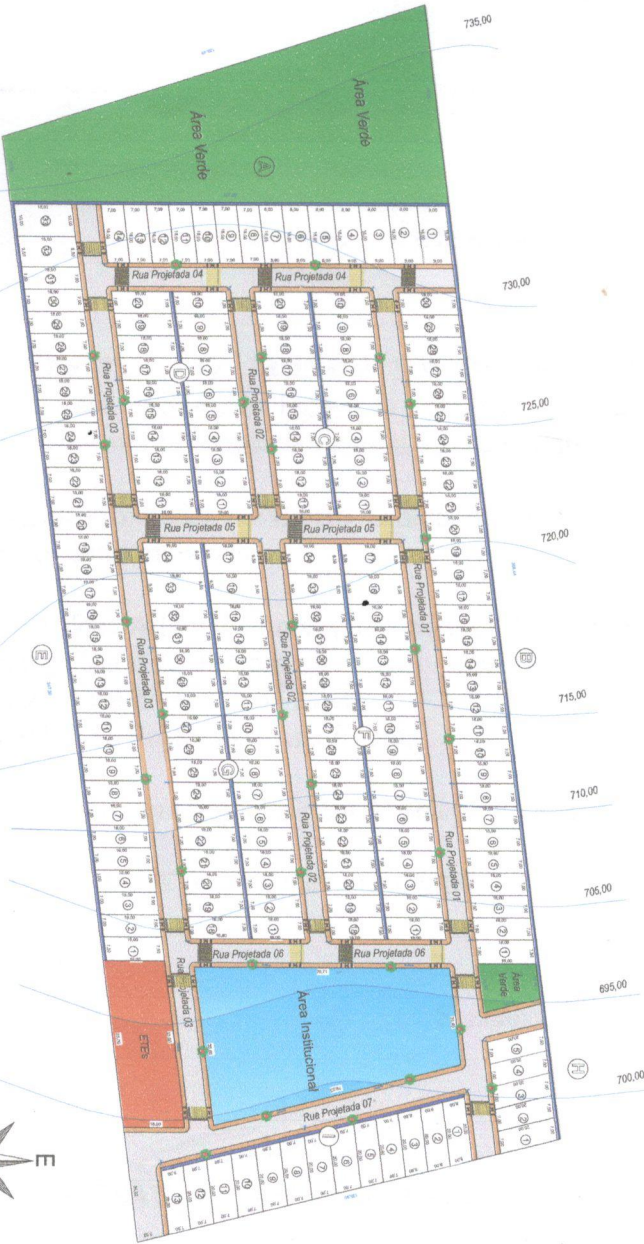

Quadro de Áreas			
Item	Especificação	Área (m²)	Porcentagem (%)
1.0	Terreno 203 unidades	26.531.00 m²	50,71 %
2.0	Áreas públicas (ETEC's, calçamento, esgotos)	9.042,74 m²	18,86 %
2.1	Sistemas de ruas e passeio	2.388,74 m²	5,01 %
2.2	Áreas Institucionais	2.723,00 m²	5,17 %
3.0	Área Verde	6.960,52 m²	14,61 %
4.0	Total da Chama	47.684,00 m²	100 %

Quadro de Áreas das Quadras			
Quadra	Nº de Lotes	Área (m²)	Porcentagem (%)
Quadra "A"	14	1.944,30 m²	7,32 %
Quadra "B"	30	3.709,00 m²	14,29 %
Quadra "C"	20	2.520,00 m²	9,49 %
Quadra "D"	20	2.520,00 m²	9,49 %
Quadra "E"	33	4.380,00 m²	16,08 %
Quadra "F"	34	4.444,00 m²	16,80 %
Quadra "G"	34	4.444,00 m²	16,80 %
Quadra "H"	5	700,00 m²	2,84 %
Quadra "I"	13	1.680,00 m²	7,14 %
Total	203	39.583,30 m²	100 %

Legenda	
	Área Verde
	Calçamento
	Esgoto
	Passeio
	Sinalização de trânsito
	Área Institucional
	Estação de Tratamento de Esgoto
	Área
	Rampa Acessível
	Posto de Iluminação

Proprietário	Ttala do Projeto
Resp. Técnico	Localização do Projeto
	Bairro Esplendor, Saneamento
	Proprietário: José Naide da Silva
	Data: Fevereiro 2015
	Desenho: PRANCHAS 01 / 02
	Escala: 1:500